



ΕΦΗΜΕΡΙΣ ΤΗΣ ΚΥΒΕΡΝΗΣΕΩΣ

ΤΗΣ ΕΛΛΗΝΙΚΗΣ ΔΗΜΟΚΡΑΤΙΑΣ

ΤΕΥΧΟΣ ΤΕΤΑΡΤΟ | Αρ. Φύλλου 77

5 Φεβρουαρίου 1997

ΠΕΡΙΕΧΟΜΕΝΑ

ΠΟΛΕΟΔΟΜΙΑ

ΑΠΟΦΑΣΕΙΣ

ΠΟΛΕΟΔΟΜΙΑ

ΑΠΟΦΑΣΕΙΣ

Αριθ. 299 (1)

Έγκριση τοπικού ρυμοτομικού σχεδίου στηνεκτός σχεδίου περιοχή Δήμου Αιγίου Ν. Αχαΐας.

Ο ΝΟΜΑΡΧΗΣ ΑΧΑΪΑΣ

Έχοντας υπόψη:

1. Τις δ/ξεις του Ν. 1337/1983 (ΦΕΚ 33/Α) και ειδικότερα το άρθρο 26, όπως αυτή αντικαταστάθηκε με την παραγρ. 13 του άρθρου 8 του Ν. 1512/1985 (ΦΕΚ 4/Α).

2. Τις διατάξεις του Ν. 1577/83 (ΦΕΚ 210/Α) και ειδικώτερα τα άρθρα.

3. Τις διατάξεις του Α.Ν. 314/1968 (ΦΕΚ 47/Α) όπως μεταγενέστερα τροποποιήθηκαν και συμπληρώθηκαν με το υπ' αριθμ. 1018/71 Ν. Δ/γμα (ΦΕΚ 220/Α) και με την παρ. 3 του άρθρου 34 του Ν. 1577/85 (ΦΕΚ 210/Α).

4. Τιςε δ/ξεις του υπ' αριθμ. 183/1986 Π. Δ/τος (ΦΕΚ 70/Α) και ειδικότερα τα άρθρα.

5. Την υπ' αριθμ. 23/18.10.96 γνωμοδότηση του Συμβουλίου Χωροταξίας Οικισμού και Περιβάλλοντος Νομού Αχαΐας, αποφασίζουμε:

Άρθρο 1


1. Εγκρίνεται τοπικό ρυμοτομικό σχέδιο στηνεκτός σχεδίου περιοχή Δήμου Αιγίου για την ανέγερση ΤΕΛ ή Πολυκλαδικού Σχολείου με όρους δόμησης: Κάλυψη 70%, Σ,Δ, 0,8, Μέγιστο ύψος 14,00 μ. συν 1,5 για στέγη.

2. Με την παρούσα πράξη δεν προκαλείται δαπάνη εις βάρος του Ελληνικού Δημοσίου.

Η απόφαση αυτή να δημοσιευθεί στην Εφημερίδα της Κυβερνήσεως.

Πάτρα, 9 Ιανουαρίου 1997

Ο Νομάρχης
ΕΥΣΤ. ΑΘΑΝΑΣΟΠΟΥΛΟΣ ΣΕΡΕΤΗΣ

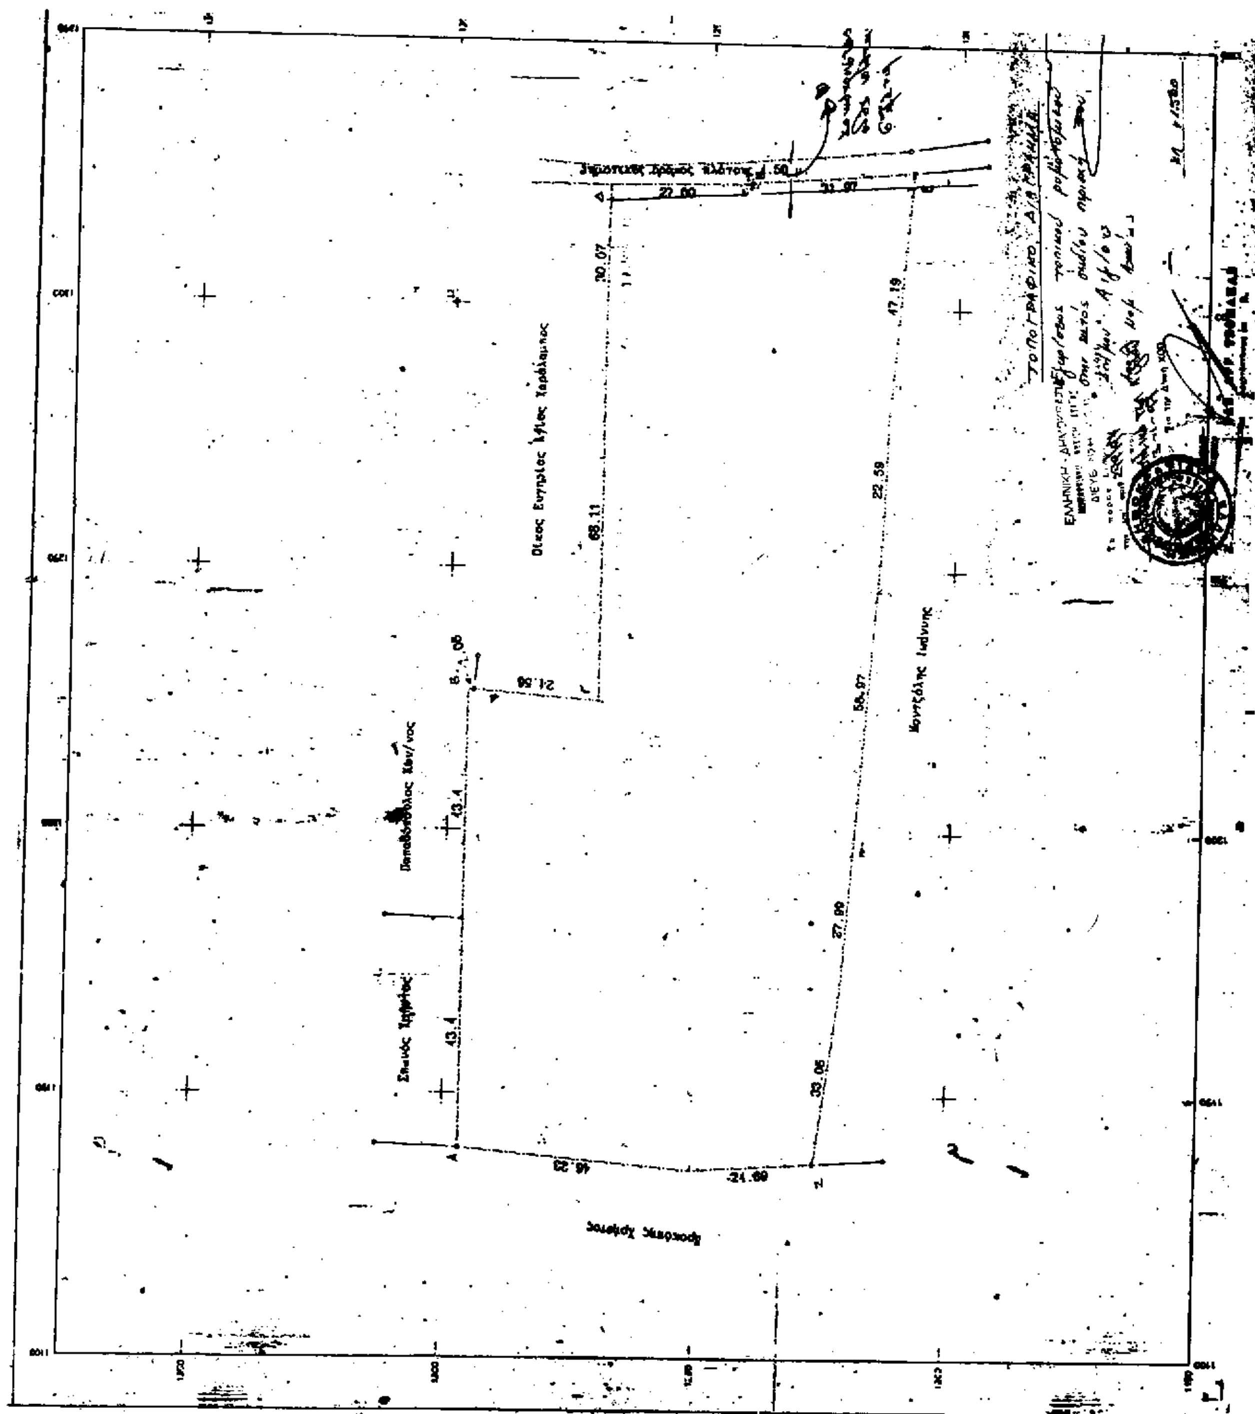

Αριθ. ΔΠΠ & Τ 4871 (2)

Τροποποίηση ρυμοτομικού σχεδίου στο Ο.Τ. 35 του οικισμού Ν. Σιδηροχωρίου Ν. Ροδόπης.

Ο ΝΟΜΑΡΧΗΣ ΡΟΔΟΠΗΣ

Έχοντας υπόψη:

1. Τις διατάξεις:

α) Του Ν. Δ/τος 17.7.1923 περί σχεδίων πόλεων, κωμών, κλπ., και ειδικότερα τα άρθρα 3, 9 και 70 όπως ισχύουν σήμερα.

β) Της παραγρ. 2 του άρθρου 1 του Α.Ν. 314/68 (ΦΕΚ 47Α/68), όπως αυτή συμπληρώθηκε από την παράγρ. 2 του άρθρου 33 του Ν. 1337/83 και αντικαταστάθηκε με την παραγρ. 3 του άρθρου 34 του Ν. 1577/85 (ΦΕΚ 210Α/18.12.85).

γ) Του Νόμου 1337/83, όπως τροποποιήθηκε μεταγενέστερα.

δ) Του Π. Δ/τος 24.4.1985 (ΦΕΚ 181Δ/85), όπως τροποποιήθηκαν και συμπληρώθηκαν μεταγενέστερα με τις διατάξεις του Π. Δ/τος 25.4.89 και ισχύουν σήμερα.

ε) Του Νόμου 1577/85 περί ΓΟΚ (ΦΕΚ 210Α/18.12.85).

στ) Του Π. Δ/τος 183/86 (ΦΕΚ 70Α/86).

2. Την υπ' αριθμ. πρωτ. ΤΠ & ΠΕ 222/9.6.86 απόφαση του Νομάρχη Ροδόπης με την οποία εγκρίθηκε η οριοθέτηση του οικισμού Ν. Σιδηροχωρίου Ν. Ροδόπης.

3. Την υπ' αριθμ. 77/96 απόφαση του Κ.Σ. Ν. Σιδηροχωρίου Ν. Ροδόπης.

4. Την υπ' αριθμ. 37/7/96 γνωμοδότηση του ΣΧΟΠ Ν. Ροδόπης με την οποία γνωμοδότησε ομόφωνα υπέρ της έγκρισης τροποποίησης στο Ο.Τ. 35 του οικισμού Ν. Σιδηροχωρίου για τους λόγους που αναφέρονται αναλυτικά σ' αυτήν, αποφασίζουμε:

Τροποποιούμε το ρυμοτομικό σχέδιο στο Ο.Τ. 35 του οικισμού Ν. Σιδηροχωρίου Ν. Ροδόπης, όπως ειδικότερα φαίνεται στο τοπογραφικό διάγραμμα που συνέταξε ο πολιτικός μηχανικός Δημήτριος Παπαδήμος σε κλίμακα 1:1000 το οποίο θεωρήθηκε από τον αναπληρωτή Διευθυντή Πολεοδομίας, Περιβάλλοντος Και Τουρισμού Ν. Ροδόπης ως συνοδευτικό της παρούσας απόφασης.

Από τις διατάξεις της παρούσας απόφασης δεν προκαλείται δαπάνη σε βάρος του προϋπολογισμού της κοινότητας Ν. Σιδηροχωρίου.

Η παρούσα να δημοσιευθεί στην Εφημερίδα της Κυβερνήσεως.

Κομοτηνή, 17 Ιανουαρίου 1997

Ο Νομάρχης
ΣΤΕΡΓΙΟΣ ΣΤΑΥΡΟΠΟΥΛΟΣ

ΝΟΜΑΡΧΙΑΚΗ ΑΥΤΟΔΙΟΙΚΗΣΗ
ΝΟΜΑΡΧΙΑΚΟ ΔΙΑΜΕΡΙΣΜΑ
ΔΙΕΥΘΥΝΣΗ ΠΟΛΕΟΔΟΜΙΑΣ
ΠΕΡΙΒΑΛΛΟΝΤΟΣ & ΤΟΥΡΙΣΜΟΥ

ΤΟΠΟΓΡΑΦΙΚΟ ΔΙΑΓΡΑΜΜΑ
ΠΟΥ ΣΥΝΟΔΕΥΕΙ ΤΗΝ ΠΡΟΤΕΙΝΟΜΕΝΗ ΤΡΟΠΟΠΟΙΗΣΗ ΤΟΥ ΙΣΧΥΟΝΤΟΣ ΡΥΜΟΤΟΜΙΚΟΥ ΣΧΕΔΙΟΥ ΤΟΥ ΟΙΚΙΣΜΟΥ Ν.ΣΙΔΗΡΟΧΩΡΙΟΥ ΣΤΟ ΟΙΚΟΔΟΜΙΚΟ ΤΕΤΡΑΓΩΝΟ 35

ΚΛΙΜΑΚΑ 1:1000

Το παρόν τοπογραφικό συνοδεύει την με αριθμ. πρωτ. ΔΠΠΚΤ 4871/17-1-97 απόφαση του Νομάρχη Ροδόπης.
Κομοτηνή 17-1-97
Ο Δ/ντης της ΔΠΠΚΤ

Συνοδεύει την υπ' αρ. ... απόφαση του Κοινοτικού Συμβουλίου
Ο Πρόεδρος
Κώστας Ν. Βερβέτος

ΥΠΟΜΝΗΜΑ
Διάγραμμα Ρυμοτομίας :

——— Προτεινόμενη Οικοδομική Γραμμή
– – – Καταργούμενη Οικοδομική Γραμμή

Ο Συντάξας

ΔΗΜΗΤΡΙΟΣ Ν. ΠΑΠΑΔΗΜΟΣ
ΔΙΠΛ. ... ΜΗΧΑΝΙΚΟΣ
ΜΕΛΟΣ ... 56591
ΛΥΚΑΣΗΤΟΥ 2 - ΚΟΜΟΤΗΝΗ

ΚΤΗΜΑΤΟΛΟΓΙΚΟΣ ΠΙΝΑΚΑΣ

Α/Α	ΟΝΟΜΑΤΕΠΩΝΥΜΟ
1	Μουμτζής Θεόδωρος
2	Στράντζαλης Βασίλειος
3	Ελληνικό Δημόσιο

Αριθ. 188 (3)

Αναστολή έκδοσης οικοδομικών αδειών στο παλαιό Εμπορικό κέντρο του Δήμου Τρικκαίων για δώδεκα μήνες.

ΤΟ ΔΗΜΟΤΙΚΟ ΣΥΜΒΟΥΛΙΟ ΤΡΙΚΚΑΙΩΝ
(Συνεδρίαση 16/96)

Αφού έλαβε υπόψη:

1. Τις διατάξεις του άρθρου 8 του από 17.7.23 Ν. Δ/γματος, όπως συμπληρώθηκε με το άρθρο 1 του Ν. 551/77 (ΦΕΚ 68Α).

2. Το Π.Δ/γμα 323/89 (ΦΕΚ α 146) «Κωδικοποίηση του Δημοτικού και Κοινοτικού Κώδικα».

3. Το από 27.7.87 Π. Δ/γμα (ΦΕΚ 749/10.8.87 τεύχος Δ') και ειδικότερα το άρθρο 1, παρ. 1 σχετικά με την αρμοδιότητα επιβολής από το Δημοτικό Συμβούλιο του Δήμου Τρικκαίων, αναστολής εκδόσεως οικοδομικών αδειών.

4. Την με αριθ. 266/96 απόφαση του Δημ. Συμβουλίου, με την οποία επιβλήθηκε αναστολή οικοδομικών αδειών στο παλαιό εμπορικό κέντρο για ένα (1) χρόνο, όπως αναλυτικά φαίνεται στην αεροφωτογραφία και ορίζεται μεταξύ των οδών Αθ. Διάκου - Νικοτσάρα - Στρατηγού Σαράφη - Αμαλίας - Λαρίσης - Κλεμανσώ και Χαιροπούλου, προκειμένου να μη μεταβληθεί η σημερινή πολεοδομική κατάσταση έως ότου καθορισθούν οι όροι δόμησης της υπ' όψη περιοχής.

Από τις διατάξεις της απόφασης αυτής, δεν προκαλείται δαπάνη σε βάρος του προϋπολογισμού του Δήμου Τρικκαίων, η δε αναστολή δεν ισχύει στην περίπτωση που οικόπεδα οικοδομούνται σύμφωνα με τις προτάσεις της μελέτης ανάπλασης του παλαιού εμπορικού κέντρου.

Η αναστολή αρχίζει από την δημοσίευση στην Εφημερίδα της Κυβερνήσεως της παρούσης απόφασης του Δ.Σ.

Η παρούσα να δημοσιευθεί στην Εφημερίδα της Κυβερνήσεως.

Τρίκαλα, 16 Ιανουαρίου 1997

Ο Δήμαρχος
ΚΩΝ/ΝΟΣ Δ. ΠΑΠΑΣΤΕΡΓΙΟΥ


378
380
395
396
403
404
405
406
407
408
409
410
ΤΡΙΚΑΛΑ
ΘΕΩΡΗΘΗΚΕ

Αριθ. 17/14 (4)

Καθορισμός χρήσης, προς παραχώρηση Δημ. Δασικής 'εκτασης εμβαδού 8170 μ² στην θέση Αγ. Μηνάς Δήμου Πολυγύρου από το Υπουργείο Γεωργίας προς Υπουργείο Υγείας και Πρόνοιας.

Ο ΝΟΜΑΡΧΗΣ ΧΑΛΚΙΔΙΚΗΣ

Έχοντας υπόψη:

1. Τις διατάξεις του άρθρου 3 Ν. 1512/85 (ΦΕΚ 4Α).

2. Τις διατάξεις των Ν. 2218 και 2240/94 «περί Νομαρχιακής Αυτοδιοίκησης», όπως τροποποιήθηκαν και ισχύουν.

3. Την αρ. πρ. Φ10β/3709/13.12.96 έγγραφο Δήμου Πολυγύρου.

4. Την από .... εισήγηση της Δ/νσης Πολ/μίας Ν.Α. Χαλ/κής.

5. Το ΔΥ8/οικ. 3371/19.11.96 έγγραφο Υπ. Υγείας και Πρόνοιας, αποφασίζουμε:

Καθορίζουμε σαν χρήση γης την λειτουργία που γενικά εξυπηρετεί την εγκατάσταση κέντρου Κοινωνικής Υποστήριξης και Κατάρτισης Ατόμων με Ειδικές Ανάγκες, για την Δημ. Δασική έκταση εμβαδού 8170 μ² στην θέση Αγ. Μηνάς του Δ. Πολυγύρου, που φαίνεται στο τοπογραφικό διάγραμμα που συνοδεύει την παρούσα και έχει θεωρηθεί από την Δ/νση Πολεοδομίας της Ν. Α. Χαλκιδικής.

Η παρούσα να δημοσιευθεί στην Εφημερίδα της Κυβερνήσεως.

Πολύγυρος, 10 Ιανουαρίου 1997

Ο Νομάρχης

ΒΑΣ. ΒΑΣΙΛΑΚΗΣ

ΤΟΠΟΓΡΦΙΚΟ ΔΙΑΓΡΑΜΜΑ (Α,Β,Γ,Δ,Ε,Ζ,Η,Θ,Ι,Κ,Λ,Α)
ΕΜΒΑΔΟΤ:8709.74 Μ2
ΣΤΛΛΟΓΟΣ "Η ΑΓΑΠΗ"
ΚΤΗΜΑΤΙΚΗ ΠΕΡΙΦΕΡΕΙΑ ΠΟΛΤΓΤΡΟΤ
ΚΛΙΜΑΚΑ:1:500

ΔΗΜΟΣΙΑ ΔΑΣΙΚΗ ΕΚΤΑΣΗ

ΡΕΜΜΑ

ΙΔΙΟΚΤΗΣΙΑ

ΑΓΡΟΤΙΚΟΣ ΔΡΟΜΟΣ ΜΕΤΑΒΛΗΤΟΥ ΠΛΑΤΟΥΣ

ΠΡΟΣ ΒΡΑΣΤΑ

169.31

85.62